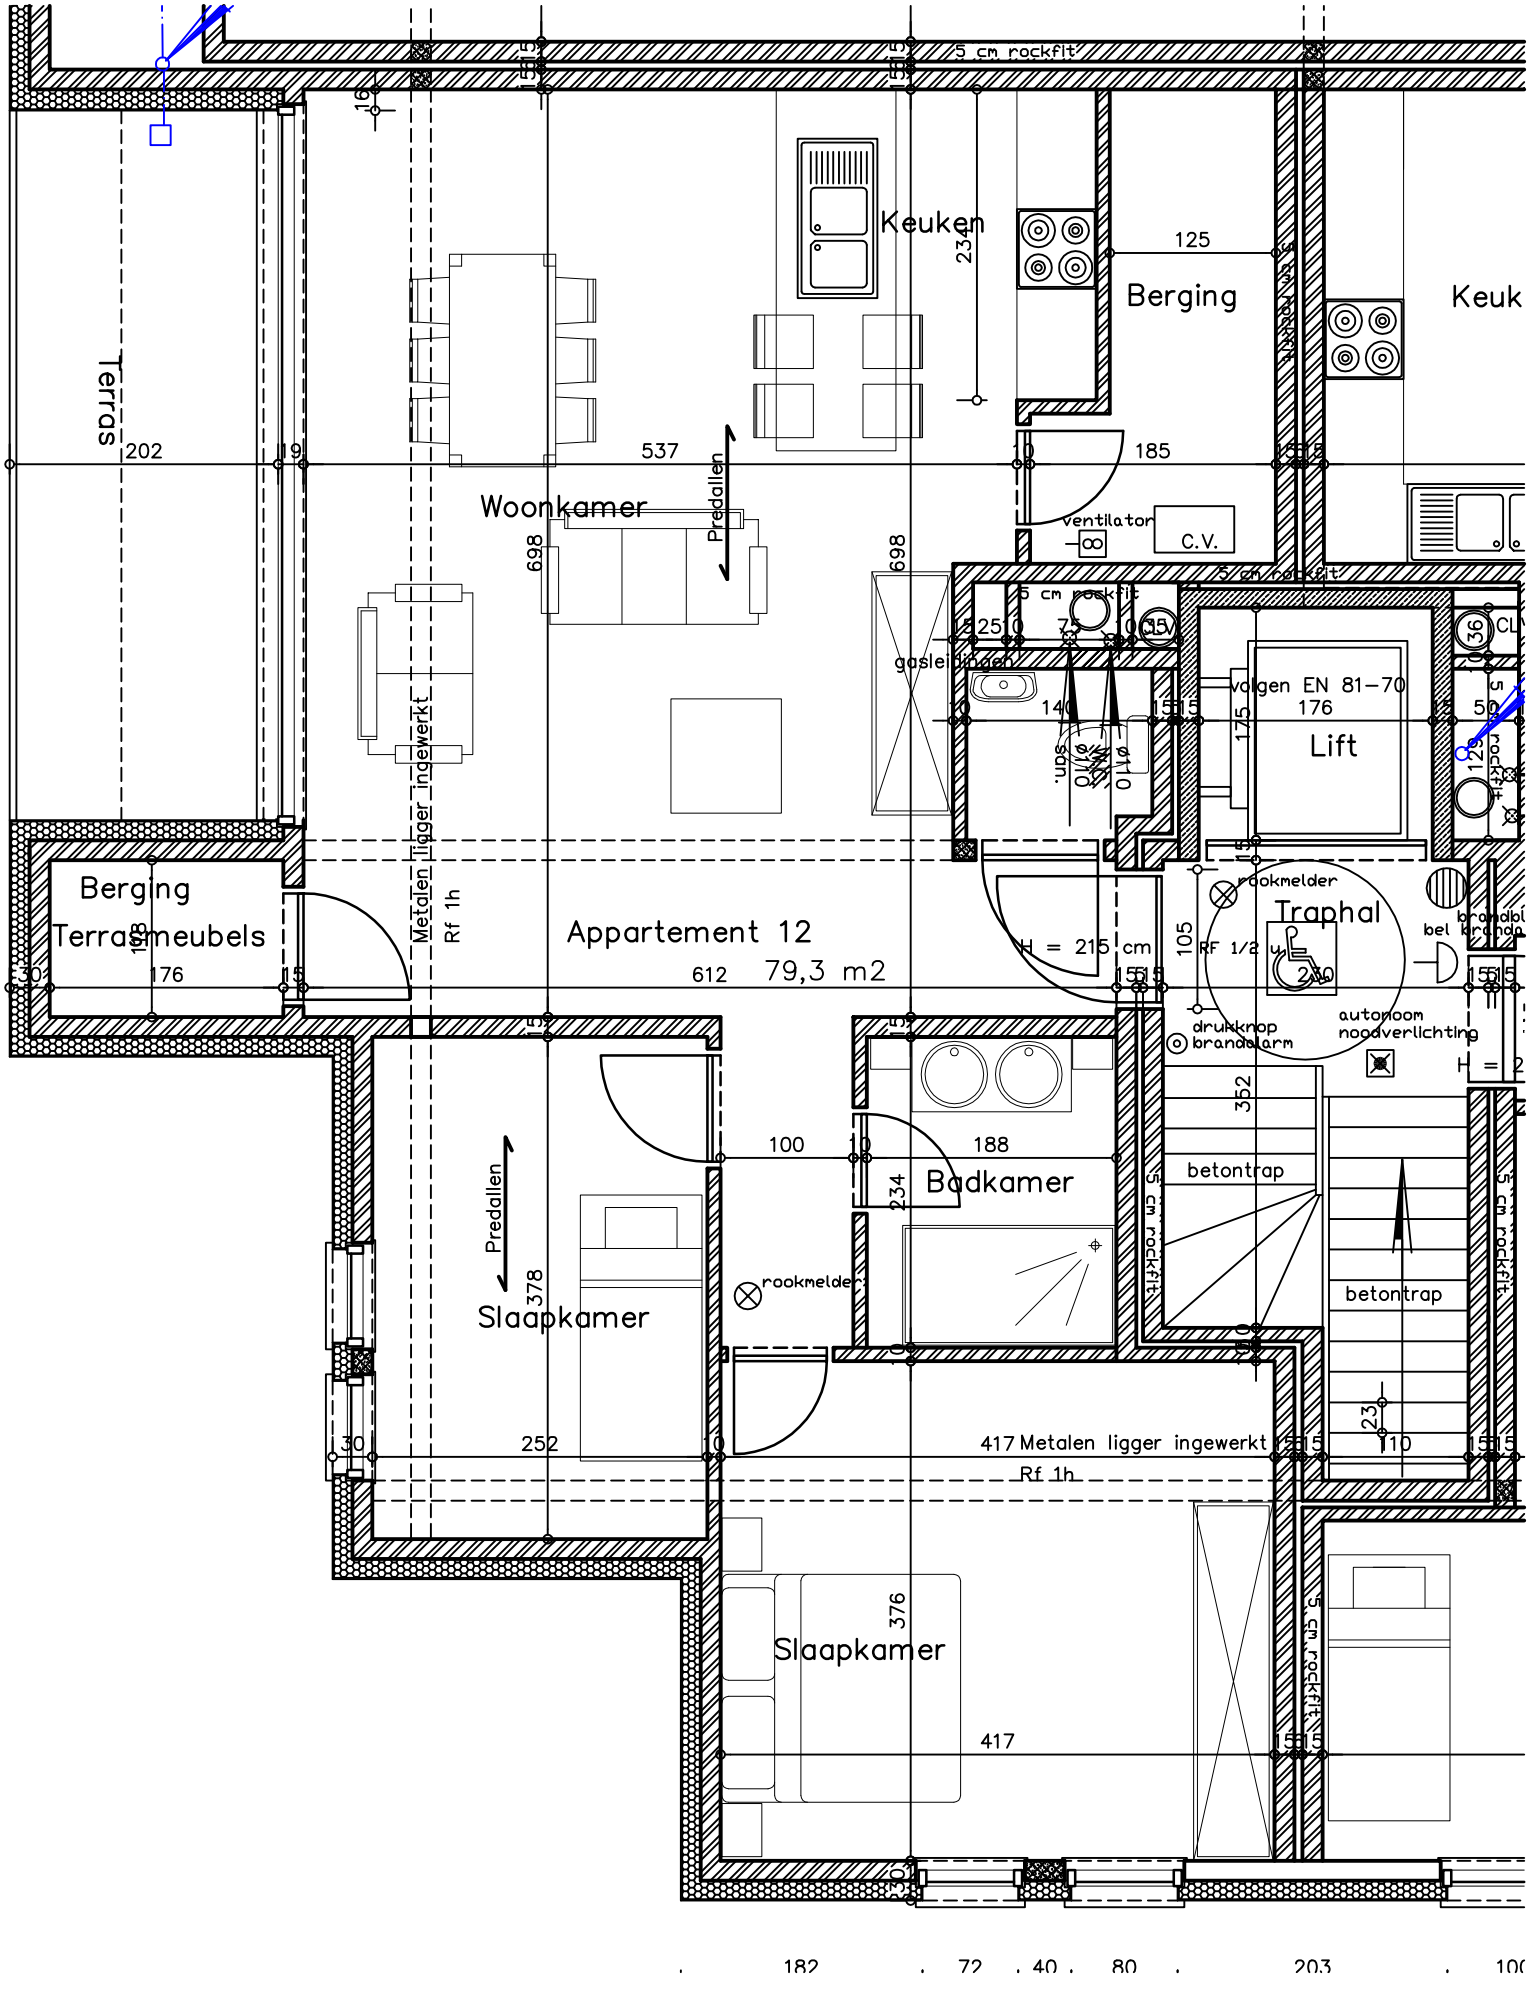
Terras
Keuken
Berging
Keuk
Woonkamer
Predallen
ventilator
C.V.
5 cm rockfit
gasleidingen
volgen EN 81-70
Lift
Berging
Terrasmeubels
Metalen ligger ingewerkt
Rf 1h
Appartement 12
612 79,3 m2
rookmelder
Traphal
H = 215 cm
RF 1/2 u
drukknop brandalarm
automoom noodverlichting
betontrap
Badkamer
Slaapkamer
Slaapkamer
417 Metalen ligger ingewerkt
Rf 1h
182
72
40
80
203